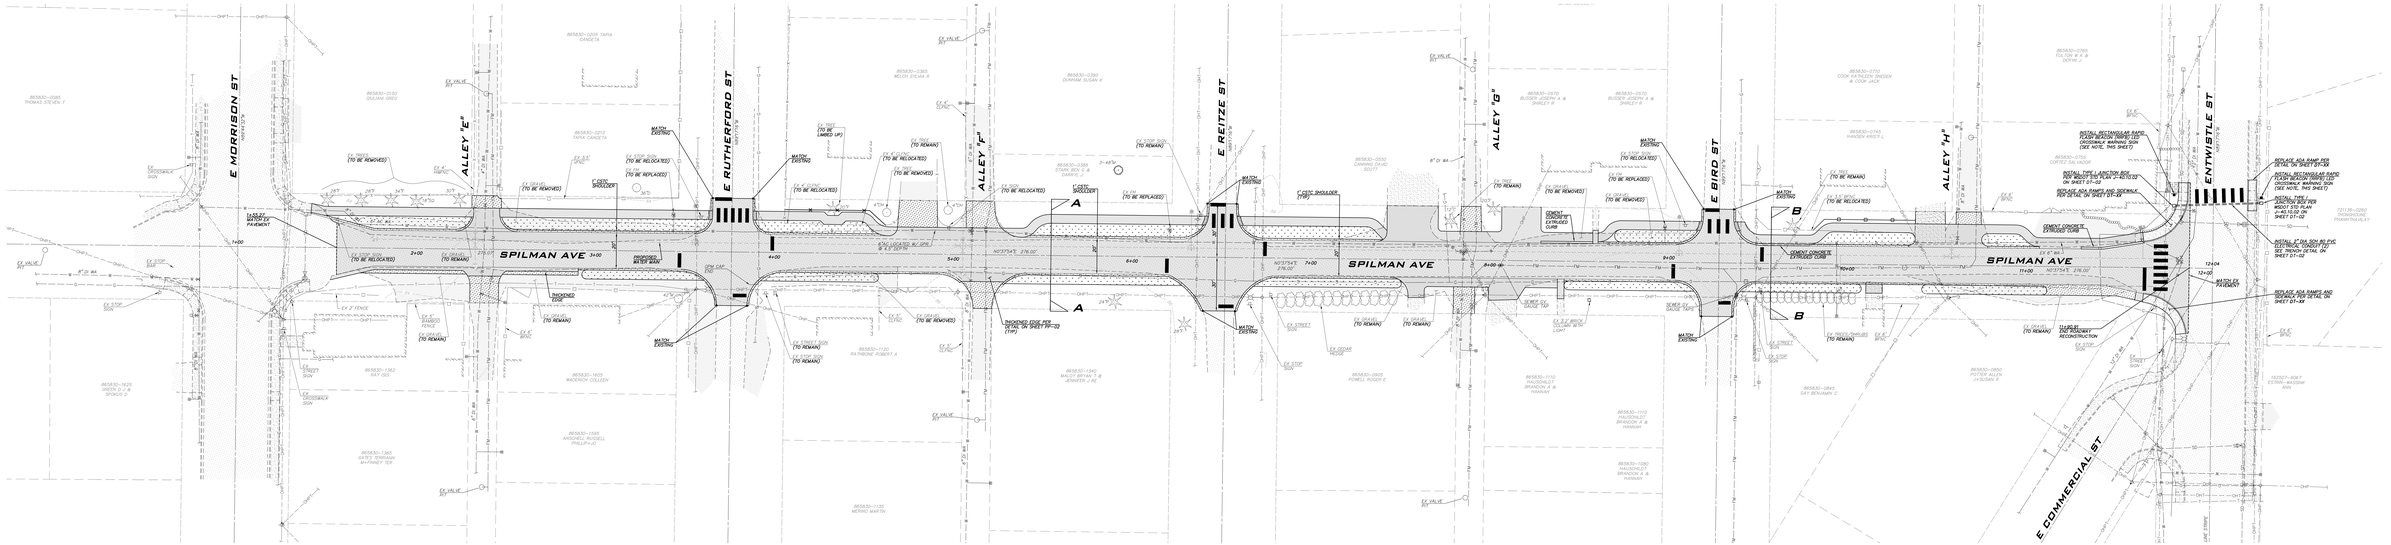

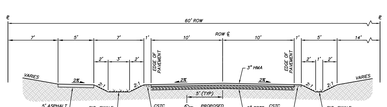

SPILMAN AVE
SECTION A-A
SCALE: 1" = 5'

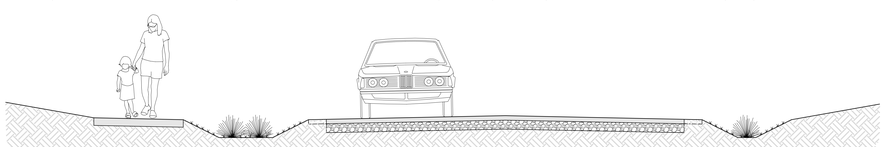

SPILMAN AVE
SECTION A-A
SCALE: 1" = 2'

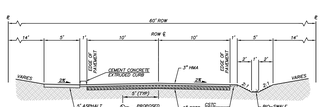

SPILMAN AVE
SECTION B-B
SCALE: 1" = 5'